

**CÔNG TY TNHH XÂY DỰNG  
NHÂN TÍN**



ĐỊA CHỈ: 1/4/23 - NHẬT LỆ - PHƯỜNG ĐÔNG BA - TP.HUẾ EMAIL: NHANTIN.LTD@GMAIL.COM. ĐT: 0979.759.769

**BẢN VẼ QUY HOẠCH**


DỰ ÁN:

**QUY HOẠCH CHI TIẾT XÂY DỰNG  
ĐIỂM DÂN CƯ VÀ PHÁT TRIỂN DỊCH VỤ DU LỊCH NÔNG THÔN  
TẠI XÃ QUẢNG LỢI**


ĐỊA ĐIỂM:

**XÃ QUẢNG LỢI, HUYỆN QUẢNG ĐIỀN, TỈNH THỪA THIÊN HUÊ**

HUẾ-2024

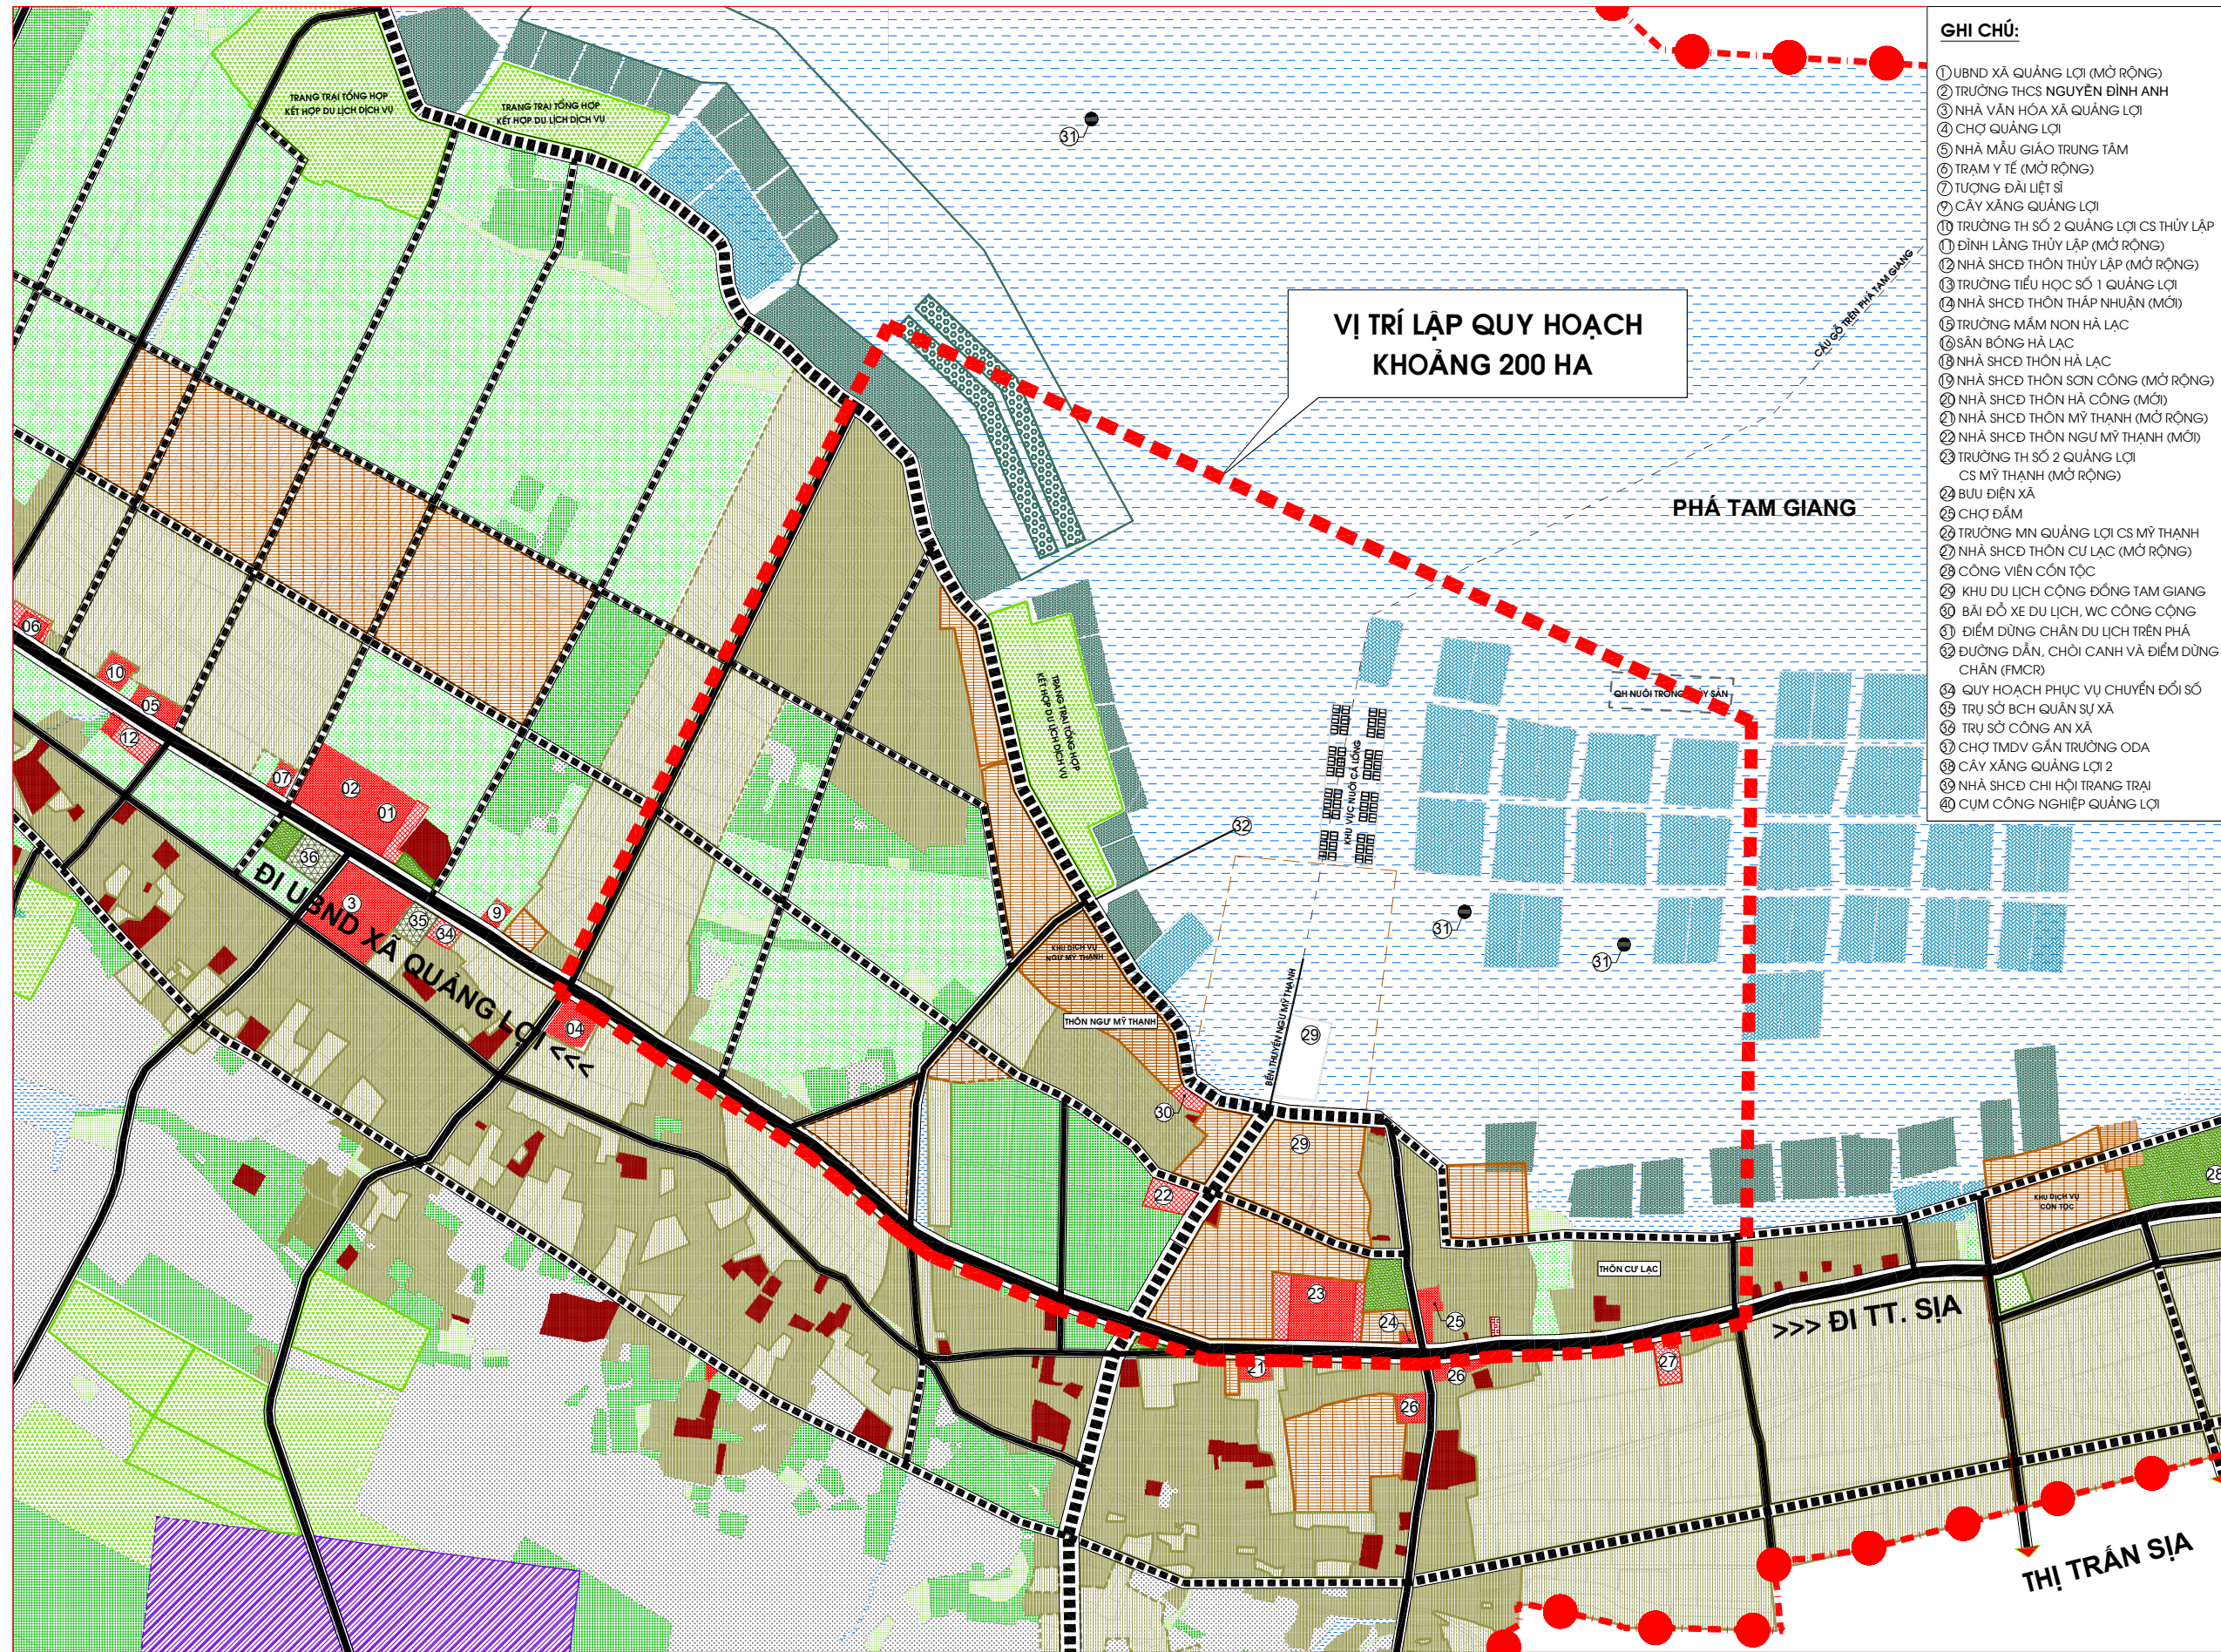

- GHI CHÚ:**
- ① UBND XÃ QUẢNG LỢI (MỞ RỘNG)
  - ② TRƯỜNG THCS NGUYỄN ĐÌNH ANH
  - ③ NHÀ VĂN HÓA XÃ QUẢNG LỢI
  - ④ CHỢ QUẢNG LỢI
  - ⑤ NHÀ MẪU GIÁO TRUNG TÂM
  - ⑥ TRẠM Y TẾ (MỞ RỘNG)
  - ⑦ TƯỜNG ĐÀI LIỆT SĨ
  - ⑧ CÂY XĂNG QUẢNG LỢI
  - ⑨ TRƯỜNG TH SỐ 2 QUẢNG LỢI CS THỦY LẬP
  - ⑩ ĐÌNH LÀNG THỦY LẬP (MỞ RỘNG)
  - ⑪ NHÀ SHCD THÔN THỦY LẬP (MỞ RỘNG)
  - ⑫ NHÀ SHCD THÔN THÁP NHUẬN (MỚI)
  - ⑬ TRƯỜNG TIỂU HỌC SỐ 1 QUẢNG LỢI
  - ⑭ NHÀ SHCD THÔN HẢ LẠC
  - ⑮ NHÀ SHCD THÔN SƠN CỒNG (MỞ RỘNG)
  - ⑯ NHÀ SHCD THÔN HÀ CÔNG (MỚI)
  - ⑰ NHÀ SHCD THÔN MỸ THANH (MỞ RỘNG)
  - ⑱ NHÀ SHCD THÔN NGU MỸ THANH (MỚI)
  - ⑲ TRƯỜNG TH SỐ 2 QUẢNG LỢI CS MỸ THANH (MỞ RỘNG)
  - ⑳ BỤI ĐIỆN XÃ
  - ㉑ CHỢ ĐÁM
  - ㉒ TRƯỜNG MN QUẢNG LỢI CS MỸ THANH
  - ㉓ NHÀ SHCD THÔN CỤ LẠC (MỞ RỘNG)
  - ㉔ CÔNG VIÊN CÓN TỘC
  - ㉕ KHU DU LỊCH CỘNG ĐỒNG TAM GIANG
  - ㉖ BÃI ĐỖ XE DU LỊCH, WC CÔNG CỘNG
  - ㉗ ĐIỂM DỪNG CHÂN DU LỊCH TRÊN PHÁ
  - ㉘ ĐƯỜNG DẪN, CHỖI CANH VÀ ĐIỂM DỪNG CHÂN (FMCR)
  - ㉙ QUY HOẠCH PHỤC VỤ CHUYỂN ĐỔI SỐ
  - ㉚ TRỤ SỞ BCH QUẢN SỰ XÃ
  - ㉛ TRỤ SỞ CÔNG AN XÃ
  - ㉜ CHỢ TMDV GẦN TRƯỜNG ODA
  - ㉝ CÂY XĂNG QUẢNG LỢI 2
  - ㉞ NHÀ SHCD CHI HỘI TRANG TRẠI
  - ㉟ CỤM CÔNG NGHIỆP QUẢNG LỢI

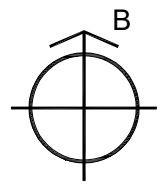

TỶ LỆ XÍCH: 0 100 200

**GHI CHÚ:**

CƠ QUAN PHÊ DUYỆT:  
**UBND HUYỆN QUẢNG ĐIỆN**  
 KÈM THEO QUYẾT ĐỊNH SỐ ...../QĐ-... NGÀY ... THÁNG ... NĂM 2024

CƠ QUAN THẨM ĐỊNH:  
**PHÒNG KINH TẾ - HẠ TẦNG HUYỆN QUẢNG ĐIỆN**  
 KÈM THEO THẨM ĐỊNH SỐ ...../TĐ-... NGÀY ... THÁNG ... NĂM 2024

CHỦ ĐẦU TƯ:  
**UBND XÃ QUẢNG LỢI**  
 KÈM THEO TỜ TRÌNH SỐ ...../TT-... NGÀY ... THÁNG ... NĂM 2024

DỰ ÁN - ĐỊA ĐIỂM:  
**QUY HOẠCH CHI TIẾT XÂY DỰNG ĐIỂM DẪN CỬ VÀ PHÁT TRIỂN DỊCH VỤ DU LỊCH NÔNG THÔN TẠI XÃ QUẢNG LỢI**

XÃ QUẢNG LỢI, HUYỆN QUẢNG ĐIỆN, TỈNH THỪA THIÊN HIỆP

TÊN BẢN VẼ:  
**SƠ ĐỒ VỊ TRÍ, MỐI LIÊN HỆ KHU VỰC**

BẢN VẼ:	GHÉP: A3	TỶ LỆ: 1/5.000	NGÀY: 2024
THIẾT KẾ:			
CHỦ TRÌ:	KTS. THÁI NGỌC THÀNH		
CHỦ NHIỆM:			

**CHỦ TỊCH HĐTV**

*Chung*

NGUYỄN NGỌC MINH CHƯƠNG

**CÔNG TY TNHH XÂY DỰNG NHÂN TÍN**

ĐỊA CHỈ: 1/423 NHẬT LÊ, PHƯỜNG ĐỒNG BA, TP. HUE. TEL: (84)977575769

# SƠ ĐỒ VỊ TRÍ, MỐI LIÊN HỆ KHU VỰC